


テレビアホール 全体平面図 縮尺1:200

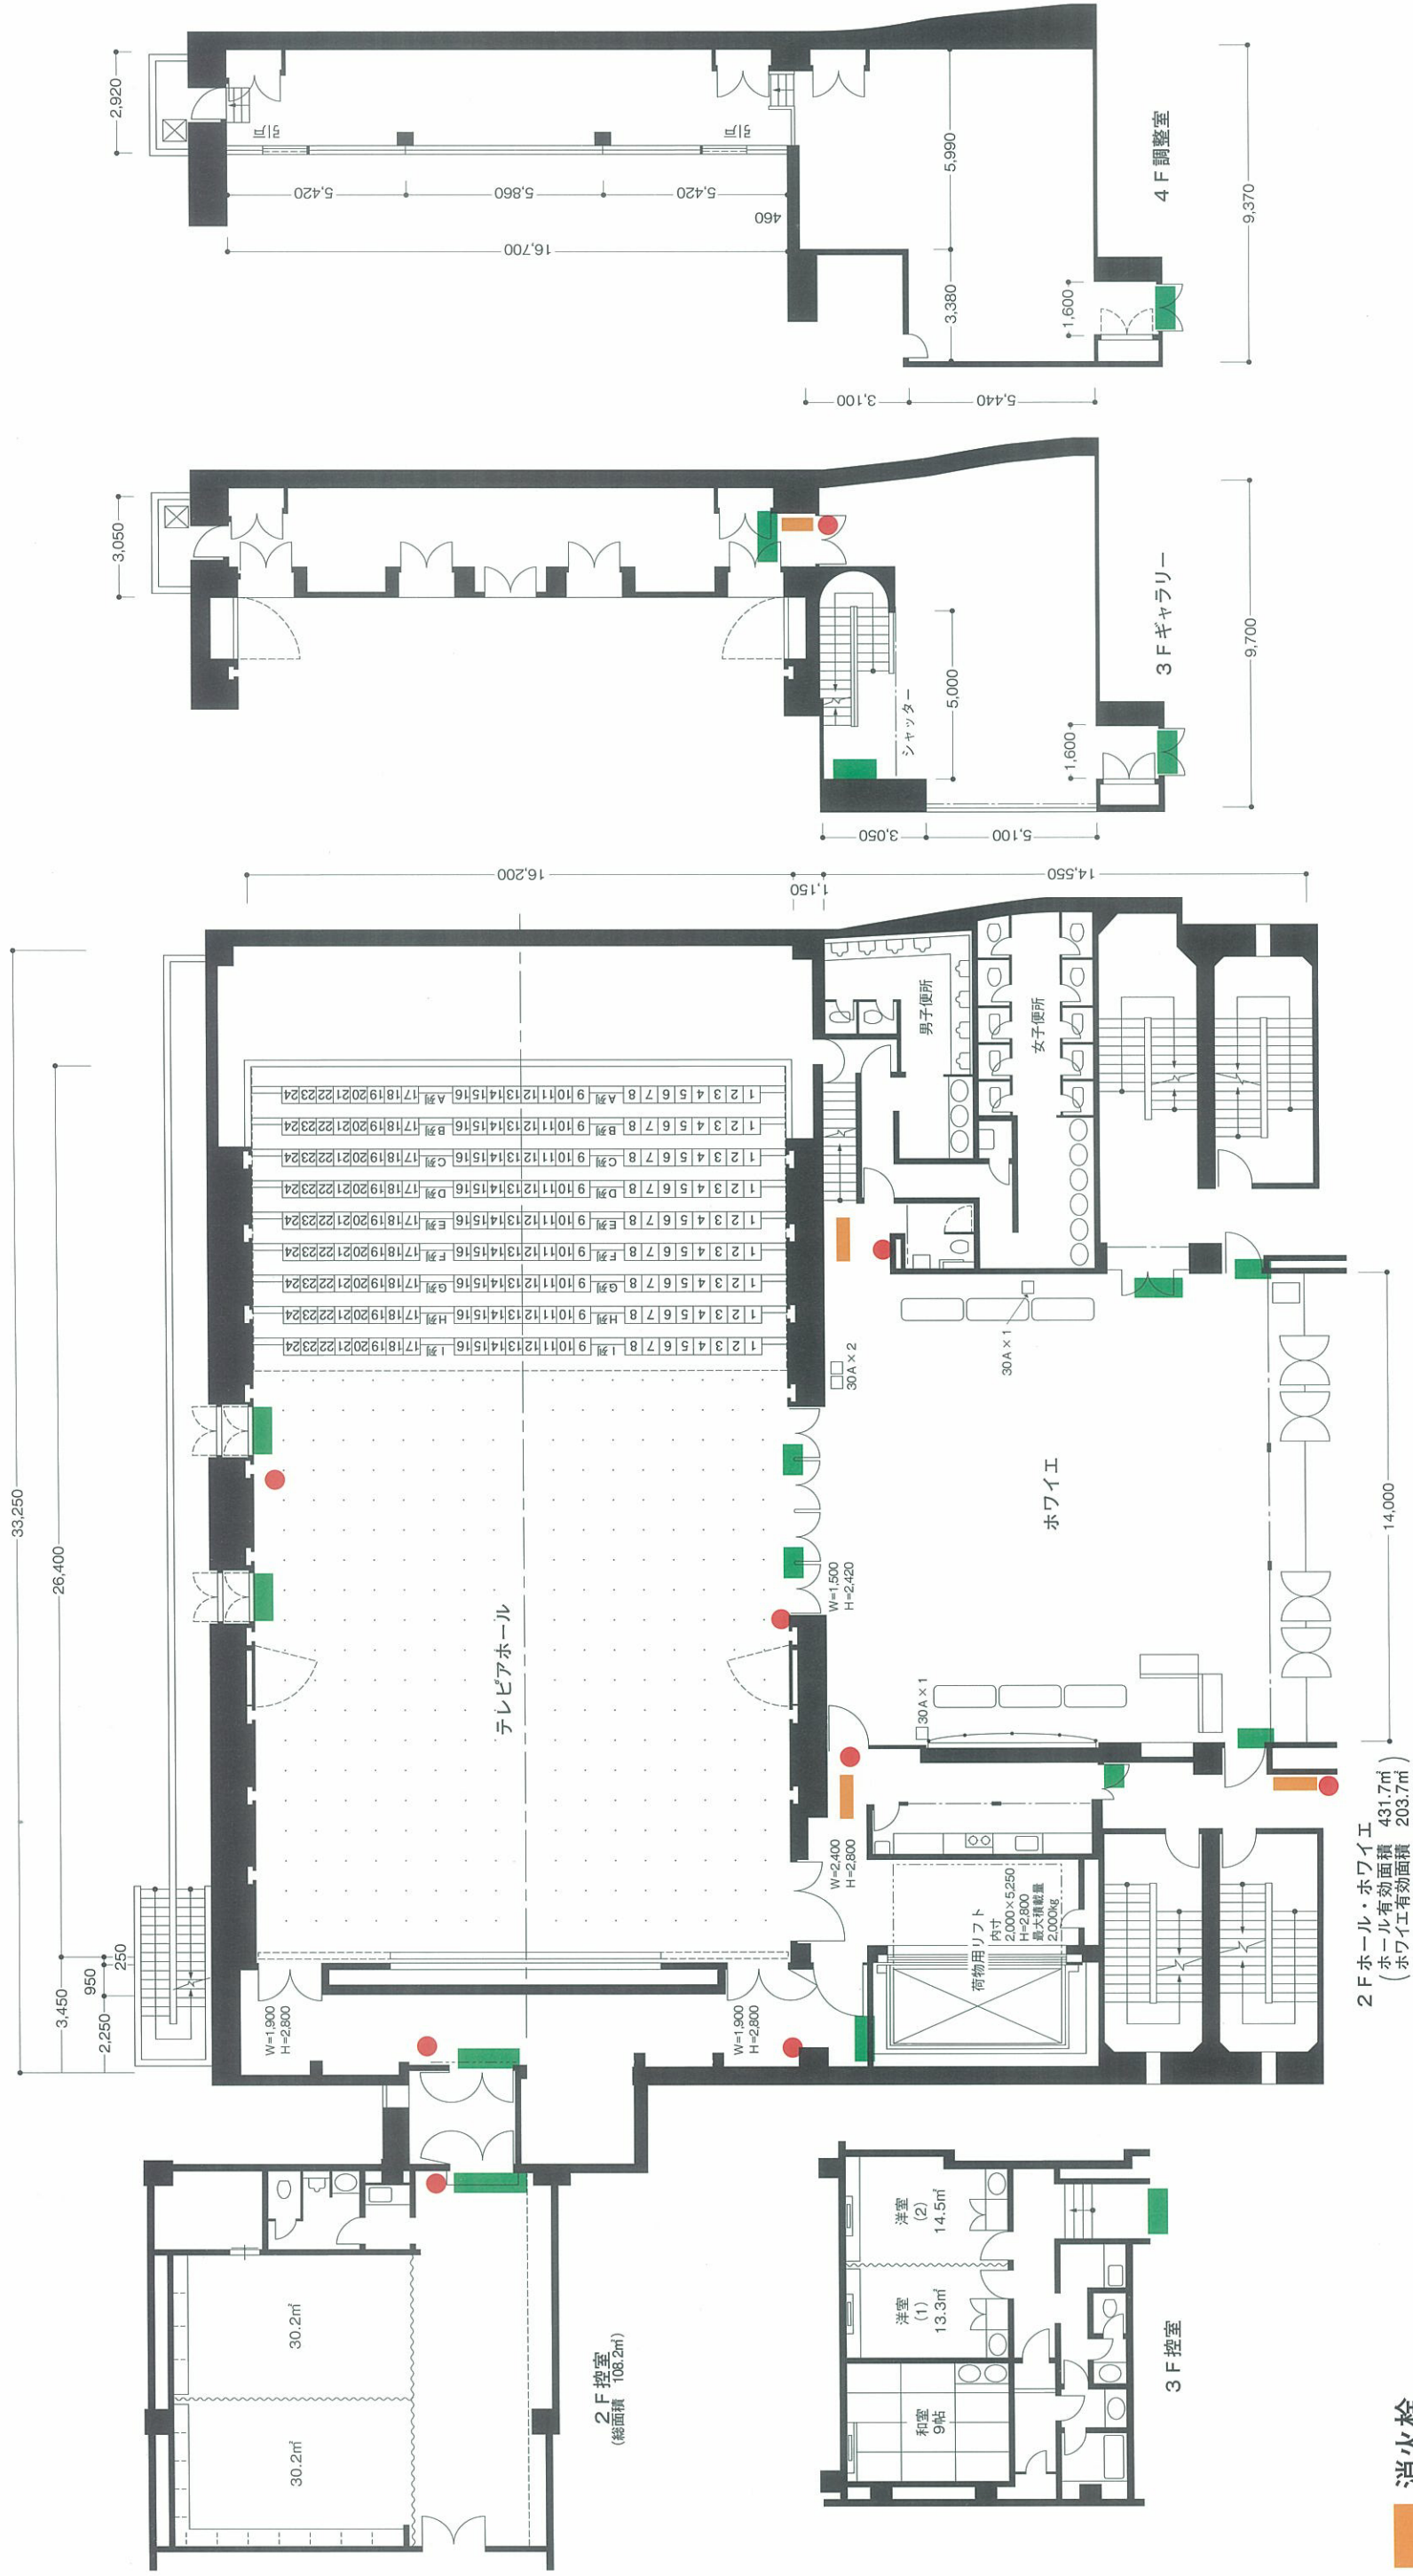

消火栓

消火器

避難口誘導灯