


3 F 控室図面

空調について。
 ※OFFしないください。
 温度調節はこの中のツマミで行ってください。

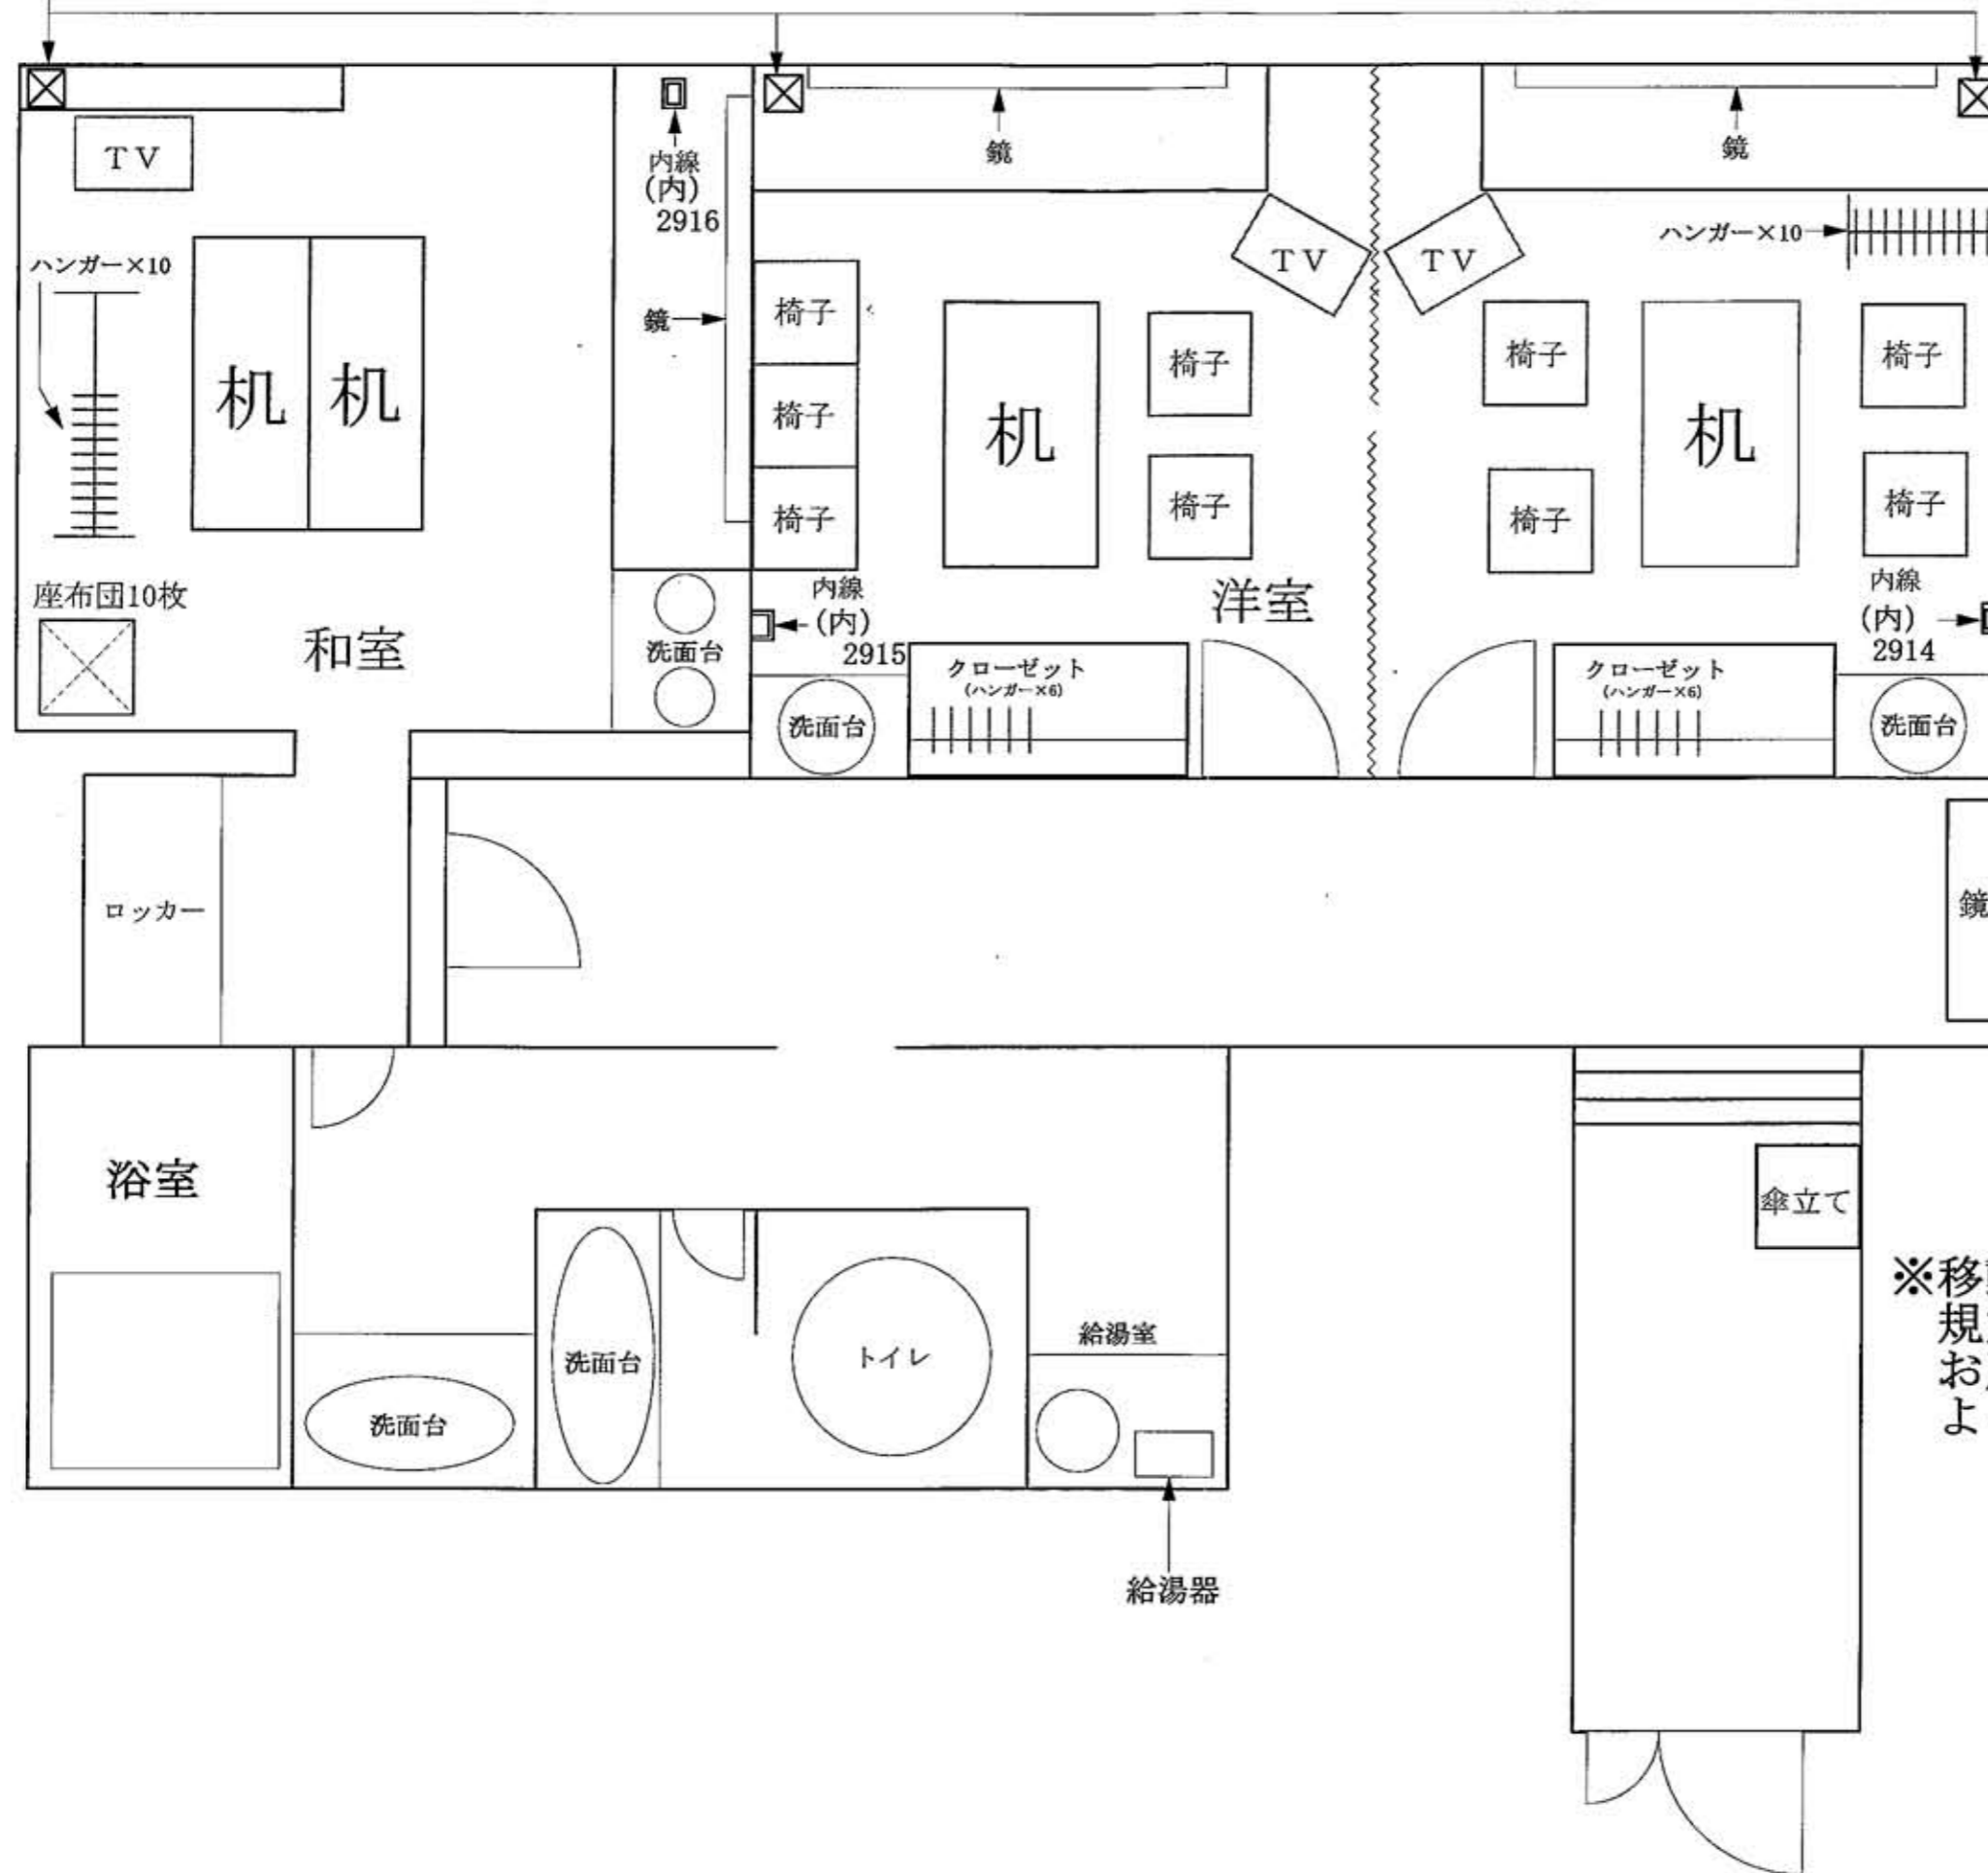

※移動された備品等は
 規定位置（元の場所）に
 お戻しください。
 よろしくお願ひ致します。
 テレピアホール